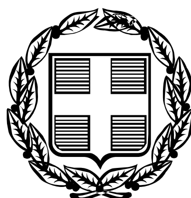


ΕΦΗΜΕΡΙΣ ΤΗΣ ΚΥΒΕΡΝΗΣΕΩΣ

ΤΗΣ ΕΛΛΗΝΙΚΗΣ ΔΗΜΟΚΡΑΤΙΑΣ

ΤΕΥΧΟΣ ΤΕΤΑΡΤΟ **Αρ. Φύλλου 40**

8 Φεβρουαρίου 2007

ΠΕΡΙΕΧΟΜΕΝΑ

ΑΠΟΦΑΣΕΙΣ

ΑΠΟΦΑΣΕΙΣ

Αριθμ. 7723 π.ε. (1)

Επικύρωση καθορισμού οριογραμμών του χειμάρρου Βαθύς Λάκκος Παλαιοκώμης του Δήμου Αμφίπολης.

ΟΓΕΝΙΚΟΣ ΓΡΑΜΜΑΤΕΑΣ ΠΕΡΙΦΕΡΕΙΑΣ
ΚΕΝΤΡΙΚΗΣ ΜΑΚΕΔΟΝΙΑΣ

Έχοντας υπόψη:

1. Τις διατάξεις του άρ. 90 του «Κώδικα για την Κυβέρνηση και Κυβερνητικά όργανα» όπως τροποποιήθηκε με το αρ. πρώτο του π.δ. 63/2005.

2. Το ν. 1622/1986 «Τοπική αυτοδιοίκηση, Περιφερειακή ανάπτυξη και δημοκρατικός προγραμματισμός».

3. Τις διατάξεις του π.δ. 71/1993 «Καθορισμός αρμοδιοτήτων που διατηρούνται από τον Υπουργό και τις Περιφερειακές Αρχές ή όργανα διανομαρχιακού επιπέδου της Γ.Γ. Δημ. Έργων του ΥΠΕΧΩΔΕ.

4. Τις διατάξεις του ν. 2503/1997 «Διοίκηση, οργάνωση, στελέχωση της Περιφέρειας, ρύθμιση θεμάτων για την τοπική αυτοδιοίκηση και άλλες διατάξεις».

5. Την υπ' αριθμ. 5631/26.7.2000 απόφαση του Γενικού Γραμματέα Περιφέρειας Κεντρικής Μακεδονίας «Ορισμός εισηγητών και μεταβίβαση εξουσίας υπογραφής «Με εντολή Γενικού Γραμματέα» αποφάσεων, εγγράφων και άλλων πράξεων στον Γενικό Διευθυντή, στους Προϊσταμένους Διευθύνσεων κ.λπ.»

6. Τις διατάξεις του άρθρου 6 του ν. 880/1979, όπως τροποποιήθηκε με το άρθρο 5 του ν. 3010/2002 (ΦΕΚ 91/τ.Α/25.4.2002)

7. Το υπ' αριθμ. Οικ./3643/3.11.2006 έγγραφο της Δ/νσης Τεχν. Υπηρεσιών Ν.Α. Σερρών με το οποίο μας διαβίβασε προς επικύρωση τον φάκελο της υπόψη οριοθέτησης.

8. Την υπ' αριθμ. 3636/3.11.2006 απόφαση της Δ/νσης Τεχν. Υπηρεσιών Ν.Α. Σερρών για την έγκριση καθορισμού οριογραμμών του υπόψη ρέματος καθώς και το αντίστοιχο τοπογραφικό διάγραμμα υπό κλίμακα 1:500 επί του οποίου καθορίσθηκαν με κόκκινη γραμμή οι υπόψη οριογραμμές.

9. Την υπ' αριθμ. 160/2006 απόφαση του Δημοτικού Συμβουλίου Δήμου Αμφίπολης από την οποία προκύπτει, ότι το οικείο Δημοτικό Συμβούλιο γνωμοδότησε υπέρ της υπόψη οριοθέτησης.

Και επειδή:

Ο καθορισμός των υπόψη οριογραμμών έγινε σύμφωνα με τα προβλεπόμενα από τον ισχύοντα νόμο, αποφασίζουμε:

Την Επικύρωση του καθορισμού οριογραμμών του χειμάρρου Βαθύς Λάκκος Παλαιοκώμης του Δήμου Αμφίπολης, όπως αυτές εγκρίθηκαν με την υπ' αριθμόν 3636/3.11.2006 απόφαση της Δ/νσης Τεχν. Υπηρεσιών Ν.Α. Σερρών και εμφανίζονται με κόκκινη γραμμή σε τοπογραφικό διάγραμμα υπό κλίμακα 1:500.

Η απόφαση αυτή να δημοσιευθεί στην Εφημερίδα της Κυβερνήσεως μαζί με το αντίστοιχο Τοπογραφικό διάγραμμα σε σμίκρυνση.

Θεσσαλονίκη 15 Ιανουαρίου 2007

Ο Γενικός Γραμματέας Περιφέρειας
ΓΕΩΡΓΙΟΣ ΤΣΙΟΤΡΑΣ

ΕΘΝΙΚΟ ΤΥΠΟΓΡΑΦΕΙΟ
Για τεχνικούς λόγους στο σχεδιάγραμμα
έγινε σμίκρυνση κατά ποσοστό 82%

Αριθμ. 18 (2)

Κήρυξη ως αναδασωτέας καμένης δασικής εκτάσεως τριάντα εφτά (37) στρεμμάτων της κτηματικής περιφέρειας του χωριού Αλιγοί Δήμου Ιναχωρίου Ν. Χανίων.

Ο ΓΕΝΙΚΟΣ ΓΡΑΜΜΑΤΕΑΣ ΠΕΡΙΦΕΡΕΙΑΣ ΚΡΗΤΗΣ

Έχοντας υπόψη:

1) Τις διατάξεις του ν. 3200/1955 περί Διοικητικής Αποκέντρωσης, όπως τροποποιήθηκαν και συμπληρώθηκαν μεταγενέστερα με τις διατάξεις του ν. 2503/1997.

2) Την υπ' αριθμ. 6730/12.8.2003 απόφαση του Γενικού Γραμματέα Περιφέρειας Κρήτης «περί ορισμού εισηγητών και μεταβίβαση εξουσίας υπογραφής «Με εντολή Γενικού Γραμματέα» αποφάσεων εγγράφων και άλλων πράξεων στον Γενικό Διευθυντή της Περιφέρειας κ.λπ», μεταξύ των οποίων και υπογραφή αποφάσεων κηρύξεως αναδασωτέων εκτάσεων.

3) Τις διατάξεις του άρθρου 117 παρ. 3 του Συντάγματος των Ελλήνων.

4) Τις διατάξεις του ν. 998/1979 περί προστασίας των δασών κ.λπ. και ειδικότερα του άρθρου 3, όπως τροποποιήθηκε με τον νόμο 3208/2003, του άρθρου 38 παρ. 1 και του άρθρου 41 παρ. 1 αυτού.

5) Τις διαταγές του Υπουργείου Γεωργίας α) 160417/1180/1980 και β) 182447/3049/1980.

6) Το γεγονός ότι την 10.9.2006 έλαβε χώρα πυρκαγιά στη κτηματική περιφέρεια του χωριού Αλιγοί του Δήμου Ιναχωρίου Ν. Χανίων, η οποία αποτέφρωσε τριάντα επτά (37) στρέμματα δασικής έκτασης.

7) Την υπ' αριθμ. 17/3.1.2007 εισηγητική έκθεση της Δ/νσης Δασών Χανίων, με την οποία εισηγείται για τους λόγους που αναφέρονται σ' αυτήν να κηρυχθεί «αναδασωτέα» η ανωτέρω αναφερομένη καμένη δασική έκταση, όπως εμφανίζεται αυτή σε απόσπασμα χάρτη κλίμακας 1:5000 θεωρημένο από τον Δ/ντή Δασών Χανίων και συνημμένο στην παρούσα απόφαση.

8) Την υπ' αριθμ. 838/2002 απόφαση του ΣΥΜΒΟΥΛΙΟΥ ΕΠΙΚΡΑΤΕΙΑΣ ΤΜΗΜΑ Ε' καθώς και τα διαλαμβανόμενα στο υπ' αριθμ. 105204/2793/31.7.2002 διευκρινιστικό έγγραφο του Υπουργού Γεωργίας, με το οποίο κοινοποιήθηκε η απόφαση του Σ.τ.Ε. 838/2002 σύμφωνα με την οποία είναι δυνατή η κήρυξη «αναδασωτέων» των καμένων δασικών εκτάσεων λόγω του κατ' επείγοντος για την προστασία των και χωρίς ακόμη να έχει προηγηθεί έκδοση πράξης χαρακτηρισμού αυτών από την οικεία δασική αρχή, αποφασίζουμε:

Κηρύσσουμε ως «αναδασωτέα» την καμένη δασική έκταση τριάντα επτά (37) στρεμμάτων της κτηματικής περιφέρειας του χωριού Αλιγοί Δήμου Ιναχωρίου Ν. Χανίων. Η καμένη έκταση αποτεφρώθηκε από την πυρκαγιά που έλαβε χώρα την 10.9.2006. Η καμένη έκταση απεικονίζεται σε απόσπασμα χάρτη Γ.Υ.Σ. υπ' αριθμ. 9414/6 κλίμακας 1: 5000, θεωρημένο από τον Δ/ντή Δασών Χανίων και συνημμένο στην παρούσα απόφαση μας.


Σκοπός για τον οποίο κηρύσσεται αναδασωτέα η έκταση αυτή είναι η διατήρηση του δασικού χαρακτήρα της, η αποκατάσταση με φυσική αναγέννηση ή τεχνητή αναδάσωση της καμένης δασικής βλάστησης και ο αποκλεισμός της αλλαγής χρήσης της.

Η παράγραφος οκτώ (8) του ανωτέρω σκεπτικού με τα διαλαμβανόμενα στο υπ' αριθμ. 105204/2793/31.7.2002 διευκρινιστικό έγγραφο του Υπουργού Γεωργίας έχει εφαρμογή στην παρούσα απόφαση.

Η απόφαση αυτή να δημοσιευθεί στην Εφημερίδα της Κυβερνήσεως.

Ηράκλειο, 3 Ιανουαρίου 2007

Ο Γενικός Γραμματέας Περιφέρειας
ΣΕΡΑΦΕΙΜ ΤΣΟΚΑΣ

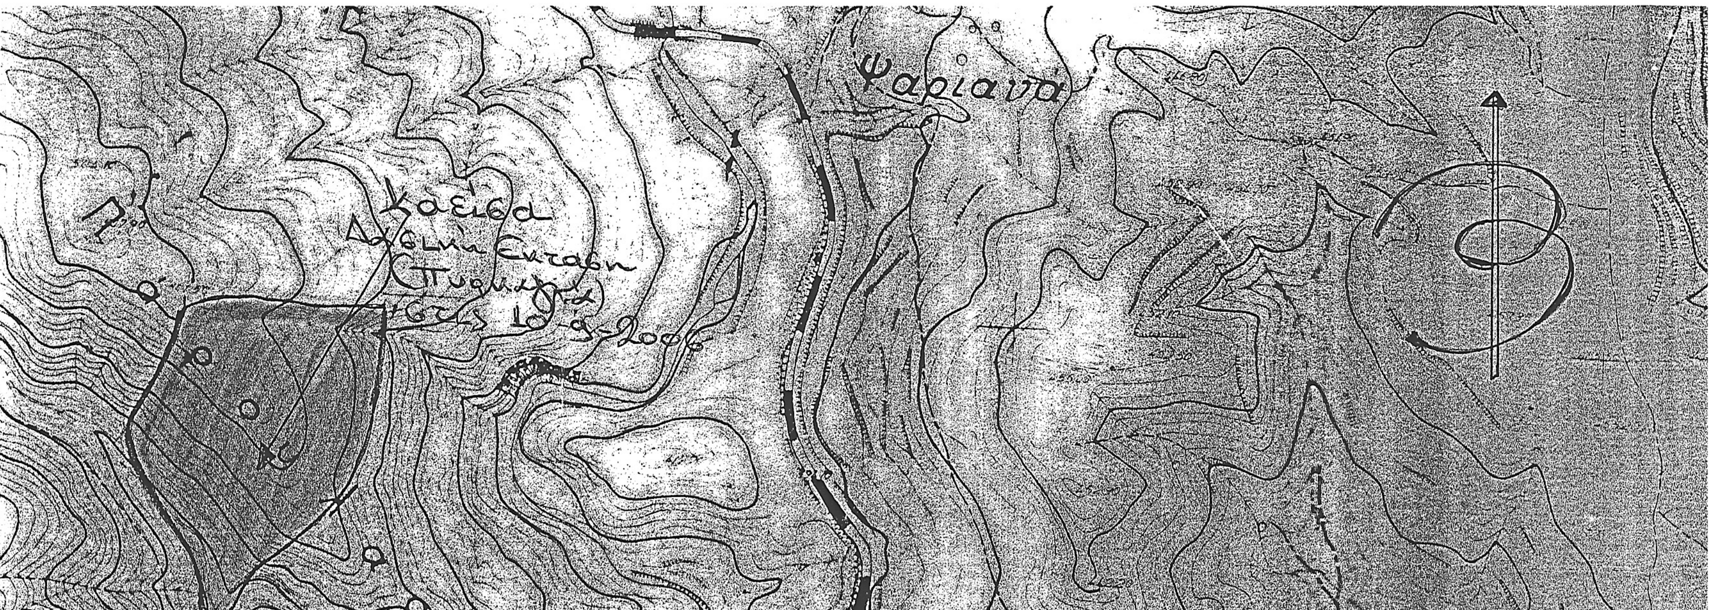

ΠΕΡΙΦΕΡΕΙΑ ΚΡΗΤΗΣ
Δ/ΝΣΗ ΔΑΣΩΝ ΧΑΝΙΩΝ



ΤΟΠΟΓΡΑΦΙΚΟ ΔΙΑΓΡΑΜΜΑ

κλίμακας 1:5000

Καμένης δασικής έκτασης εμβαδού τριάντα εφτά (37) στρεμμάτων στη κτηματική περιφέρεια του χωριού Αλιγοί Δήμου Ιναχωρίου Ν. Χανίων τοποθετημένο σε απόσπασμα χάρτη Γ.Υ.Σ. υπ' αριθμ. 9414/ 6.Το παρόν ανήκει στην υπ' αριθμ. 18/3-1-07 απόφαση του κ. Γενικού Γραμματέα Περιφέρειας Κρήτης περί κηρύξεώς της ως αναδασωτέας.

Χανιά 20 -12 -2006
Η Συντάκτης

Αργυρώ Λουπάκη
Δασοπόνος

ΘΕΩΡΗΘΗΚΕ
Χανιά 20 -12 -2006
Ο Δ/ντής Δασών Χανίων

Βασίλειος Κασιωτάκης
Δασολόγος

Αριθμ. 153 (3)

Κήρυξη ως αναδασωτέας δασικής έκτασης, εμβαδού 8.540,96 τ.μ., στην θέση «ΑΛΩΝΑΚΙ - ΖΑΠΑΝΤΙ». περιφέρειας Δημοτικού Διαμερίσματος Αρκαδικού, του Δήμου Ασκληπιείου, του Νομού Αργολίδος.

Η ΓΕΝΙΚΗ ΓΡΑΜΜΑΤΕΑΣ
ΠΕΡΙΦΕΡΕΙΑΣ ΠΕΛΟΠΟΝΝΗΣΟΥ

Έχοντας υπόψη:

1. Τις διατάξεις: α) του άρθρου 117 παρ. 3 του Συντάγματος της Ελλάδος. β) Του ν. 3200/1955 «Περί διοικητικής αποκέντρωσης», όπως τροποποιήθηκαν και συμπληρώθηκαν με το ν.δ. 532/1970 και μεταγενέστερες διατάξεις. γ) Του ν. 2503/1997 «Διοίκηση, οργάνωση, στελέχωση της Περιφέρειας, κ.λπ.». δ) Του ν. 998/1979 «Περί προστασίας των δασών και των δασικών εν γένει εκτάσεων της χώρας» και ειδικότερα των άρθρων 38 παρ. 1 και 41 παρ. 1. ε) Του ν. 1892/1990 άρθρο 120 παρ. 1. και στ) Του ν. 3208/2003 «Προστασία των δασικών οικοσυστημάτων κ.λπ.», άρθρο 1 παρ. 15.

2.Τιςυπ'αριθμ.160417/1180/8.7.1980,182447/3042/24.9.1980, 168692/3318/5.10.1981, 85144/1468/9.9.1992 και 60284/365/ 26.1.1994 διαταγές «Υπουργείου Γεωργίας».

3. Την υπ' αριθμ. 7044 π.ε./9.1.2007 πρόταση της Διεύθυνσης Δασών Αργολίδος, σχετικά με την κήρυξη ως αναδασωτέας της αναφερόμενης στο θέμα έκτασης, αποφασίζουμε:

Κηρύσσουμε ως αναδασωτέα, με σκοπό τη φυσική αποκατάσταση της δασικής βλάστησης που καταστράφηκε και υποβαθμίστηκε λόγω εκχέρσωσης, δημόσια δασική έκταση (των παρ. 2 και 3 (1, ΙΙ, ΙΙΙ)β του άρθρου 3 του ν. 998/1979 ως αντικαταστάθηκε από το άρθρο 1 του ν. 3208/2003) συνολικού εμβαδού οκτώ χιλιάδων πεντακοσίων σαράντα τετραγωνικών μέτρων και ενενήντα έξι εκατοστών (8.540,96 τ.μ.) που βρίσκεται στη θέση «ΑΛΩΝΑΚΙ - ΖΑΠΑΝΤΙ», περιφέρειας Δημοτικού Διαμερίσματος Αρκαδικού, του Δήμου Ασκληπιείου, του Νομού Αργολίδος, με στοιχεία περιμέτρου (1, 2. 3, 4, 5, 6, 7, 8, 9, 10, 11, 12, 13, 14, 15, 16, 1) του συνημμένου από 15.12.2006 τοπογραφικού διαγράμματος (κλίμακας 1:1000) μετά του αποσπάσματος χάρτη ΓΥΣ (κλίμακας 1:50000) που συνέταξε η Δασολόγος Μοιρασγεντή Μαρία της Διεύθυνσης Δασών Αργολίδος, το οποίο αποτελεί αναπόσπαστο μέρος της παρούσης απόφασης και έχει όρια:

ΒΟΡΕΙΑ: με αγροτική έκταση

ΝΟΤΙΑ: με αγροτική έκταση

ΑΝΑΤΟΛΙΚΑ: με δρόμο πλάτους 5 μέτρων


ΔΥΤΙΚΑ: με αγροτική έκταση

Σκοπός της κήρυξης της ανωτέρω εκτάσεως ως αναδασχοτέας είναι η διατήρηση του δασικού χαρακτήρα αυτής, ο αποκλεισμός διάθεσης της για άλλη χρήση και η αποκατάσταση της καταστραφείσης από την εκχέρσωση δασικής βλάστησης, αποτελούμενης κυρίως από θαμνώδους μορφή δασική ξυλώδης βλάστηση αποτελούμενη από είδη σχίνου και ερείκης.

Η απόφαση αυτή να δημοσιευθεί στην Εφημερίδα της Κυβερνήσεως.

Τρίπολη, 29 Ιανουαρίου 2007

Η Γενική Γραμματέας Περιφέρειας
ΑΓΓΕΛΑ ΑΒΟΥΡΗ

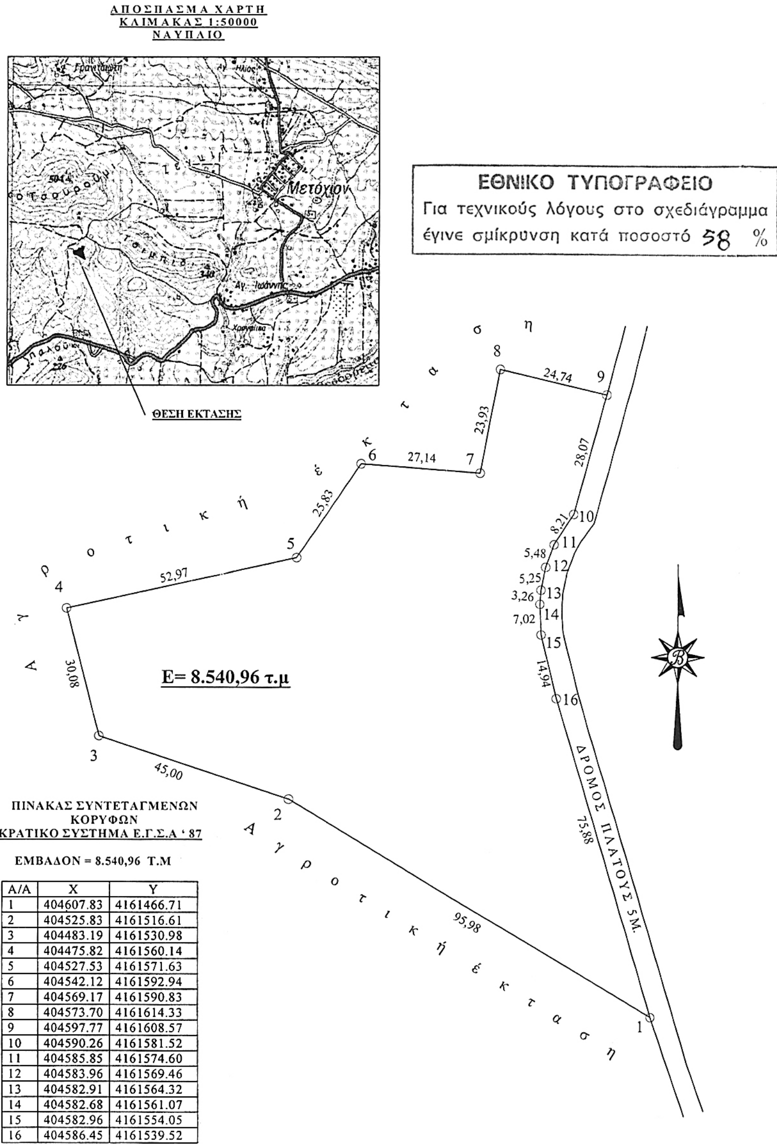

ΠΙΝΑΚΑΣ ΣΥΝΤΕΤΑΓΜΕΝΩΝ ΚΟΡΥΦΩΝ
ΚΡΑΤΙΚΟ ΣΥΣΤΗΜΑ Ε.Γ.Σ.Α ' 87

ΕΜΒΑΔΟΝ = 8.540,96 Τ.Μ

Α/Α	Χ	Υ
1	404607.83	4161466.71
2	404525.83	4161516.61
3	404483.19	4161530.98
4	404475.82	4161560.14
5	404527.53	4161571.63
6	404542.12	4161592.94
7	404569.17	4161590.83
8	404573.70	4161614.33
9	404597.77	4161608.57
10	404590.26	4161581.52
11	404585.85	4161574.60
12	404583.96	4161569.46
13	404582.91	4161564.32
14	404582.68	4161561.07
15	404582.96	4161554.05
16	404586.45	4161539.52

ΕΛΛΗΝΙΚΗ ΔΗΜΟΚΡΑΤΙΑ
ΠΕΡΙΦΕΡΕΙΑ ΠΕΛΟΠΟΝΝΗΣΟΥ
ΓΕΝΙΚΗ ΔΙΕΥΘΥΝΣΗ ΠΕΡΙΦΕΡΕΙΑΣ
ΔΙΕΥΘΥΝΣΗ ΔΑΣΩΝ ΑΡΓΟΛΙΔΑΣ

ΤΟΠΟΓΡΑΦΙΚΟ ΔΙΑΓΡΑΜΜΑ

ΘΕΜΑ:
« Αποτύπωση Αναδασωτέας Δασικής έκτασης που καταστράφηκε λόγω εκχέρσωσης»

ΘΕΣΗ:
«ΑΛΩΝΑΚΙ - ΖΑΠΑΝΤΙ» δ.δ Αρκαδικού του Δήμου Ασκληπιείου.

Ανήκει στην υπ' αριθμ. ...153/2007...... απόφαση κήρυξης αναδασωτέας της Γενικής Γραμματέας Περιφέρειας Πελοποννήσου.

ΚΛΙΜΑΚΑ 1:1000	ΕΜΒΑΔΟΝ: Ε(1,2,3,4,5,6,7,8,9,10,11,12,13,14,15,16,1) = 8.540,96 τ.μ
Ημερομηνία : Ναύπλιο 15-12-06	Η Συντάκτρια Μαρία Μοιρασγεντή Δασολόγος με Β΄ βαθμό
Ημερομηνία : Ναύπλιο .21-12-06	Ελέγχθηκε Ο Δ/ντής Δασών Αργολίδας Παναγιώτης Λυμπερόπουλος Δασολόγος με Α΄ βαθμό
Ημερομηνία : Τρίπολη 24/1/2007	Ελέγχθηκε Ο Προϊστάμενος Δ/νσης Δασών Περιφέρειας Πελ/νήσου Σπυρίδων Πολίτης Δασολόγος με Α΄ βαθμό
Ημερομηνία : Τρίπολη 29/1/2007	ΕΘ-ΘΗ Η ΓΕΝΙΚΗ. ΓΡΑΜΜΑΤΕΑΣ ΠΕΡΙΦΕΡΕΙΑΣ ΠΕΛ/ΣΟΥ Αγγελα Αβούρη

Αριθμ. 195 (4)

Κήρυξη ως αναδασωτέας δασικής έκτασης, εμβαδών 651 τ.μ. και 699 τ.μ., στην θέση «Μουστός-Ξερόλακα», περιφέρειας Τοπικού Διαμερίσματος Μελιγούς του Δήμου Β. Κυνουρίας, του Νομού Αρκαδίας.

Η ΓΕΝΙΚΗ ΓΡΑΜΜΑΤΕΑΣ
ΠΕΡΙΦΕΡΕΙΑΣ ΠΕΛΟΠΟΝΝΗΣΟΥ

Έχοντας υπόψη:

1. Τις διατάξεις: α) του άρθρου 117 παρ. 3 του Συντάγματος της Ελλάδος, β) Του ν. 3200/1955 «Περί διοικητικής αποκέντρωσης», όπως τροποποιήθηκαν και συμπληρώθηκαν με το ν.δ. 532/1970 και μεταγενέστερες διατάξεις, γ) Του ν. 2503/1997 «Διοίκηση, οργάνωση, στελέχωση της Περιφέρειας, κ.λπ.». δ) Του ν. 998/1979 «Περί προστασίας των δασών και των δασικών εν γένει εκτάσεων της χώρας» και ειδικότερα των άρθρων 38 παρ. 1 και 41 παρ. 1 ε) Του ν. 1892/90 άρθρο 120 παρ. 1. και στ) Του ν. 3208/2003 «Προστασία των δασικών οικοσυστημάτων κ.λπ.», άρθρο 1 παρ. 15.

2.Τιςυπ'αριθμ.160417/1180/8.7.1980,182447/3042/24.9.1980, 168692/3318/5.10.1981, 85144/1468/9.9.1992 και 60284/365/26.1.1994 διαταγές «Υπουργείου Γεωργίας».

3. Την υπ' αριθμ. 146/19.1.2007 πρόταση του Δασαρχείου Κυνουρίας, σχετικά με την κήρυξη ως αναδασωτέας της αναφερόμενης στο θέμα έκτασης, αποφασίζουμε:

Κηρύσσουμε ως αναδασωτέα, με σκοπό τη φυσική αποκατάσταση της δασικής βλάστησης που καταστράφηκε και υποβαθμίστηκε από παράνομη εκχέρσωση, την ιδιωτική δασική έκταση (της παρ. 2, του άρθρου 3 του ν. 998/1979 ως αντικαταστάθηκε από το άρθρο 1 του ν. 3208/2003) σε δύο (2) τμήματα εμβαδών: 1) Εξακοσίων πενήντα ένα (651 τ.μ.) και 2) Εξακοσίων ενενήντα εννέα (699 τ.μ.), που ευρίσκονται στη θέση «Μουστός - Ξερόλακα», περιφέρειας Τοπικού Διαμερίσματος Μελιγούς του Δήμου Β. Κυνουρίας Νομού Αρκαδίας, η οποία προσδιορίζεται από τα στοιχεία: Τμήμα Α΄ (Α1, Α2, Α3, Α4, Α1) και Τμήμα Β΄ (Β1, Β2, Β3, Β4, Β1) του συνημμένου από 17.1.2007 τοπογραφικού διαγράμματος (κλίμακας 1:700) μετά του αποσπάσματος χάρτη ΓΥΣ (κλίμακας 1:20.000) που συνέταξε η Δασοπόνος του Δασαρχείου Κυνουρίας Ελένη Κόσσυβα, το οποίο αποτελεί αναπόσπαστο μέρος της απόφασης αυτής και έχει όρια:

ΤΜΗΜΑ Α΄:
ΑΝΑΤΟΛΙΚΑ: Με ιδιωτική δασική έκταση
ΔΥΤΙΚΑ : Ελαιώνας
ΒΟΡΕΙΑ: Ελαιώνας και ιδιωτική δασική έκταση
ΝΟΤΙΑ: Επίσης με ιδιωτική δασική έκταση

ΤΜΗΜΑ Β΄:
ΑΝΑΤΟΛΙΚΑ: Με ιδιωτική δασική έκταση
ΔΥΤΙΚΑ: Ομοίως
ΒΟΡΕΙΑ: Ελαιώνας
ΝΟΤΙΑ: Επίσης με ιδιωτική δασική έκταση

Σκοπός της κήρυξης της ανωτέρω έκτασης ως αναδασωτέας είναι η διατήρηση του δασικού χαρακτήρα αυτής, ο αποκλεισμός διάθεσης της για άλλη χρήση και η αποκατάσταση της καταστραφείσης, από την εν λόγω εκχέρσωση, δασικής βλάστησης αποτελούμενης κυρίως από θαμνώδους μορφής δασική ξυλώδη βλάστηση αποτελούμενη από άτομα πρίνου και φυλικίου.


Η απόφαση αυτή να δημοσιευθεί στην Εφημερίδα της Κυβερνήσεως.

Τρίπολη, 25 Ιανουαρίου 2007

Η Γενική Γραμματέας Περιφέρειας

ΑΓΓΕΛΑ ΑΒΟΥΡΗ


ΑΠΟΣΠΑΣΜΑ ΧΑΡΤΗ ΓΥΣ ΚΛΙΜΑΚΑΣ 1:20.000 ΠΕΡΙΟΧΗΣ ΜΕΛΙΓΟΥΣ -ΚΥΝΟΥΡΙΑΣ

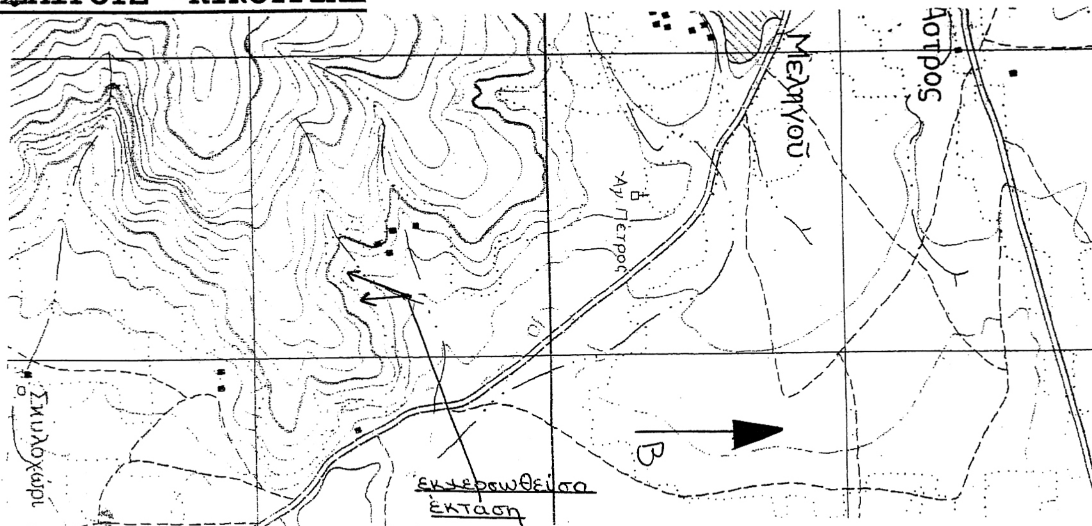

ΤΟΠΟΓΡΑΦΙΚΟ ΔΙΑΓΡΑΜΜΑ

Εκχερσωθείσας έκτασης στην θέση « Μουστός » Δ.Δ Μελιγούς Δήμου Β. Κυνουρίας

ΚΛΙΜΑΚΑ 1:700

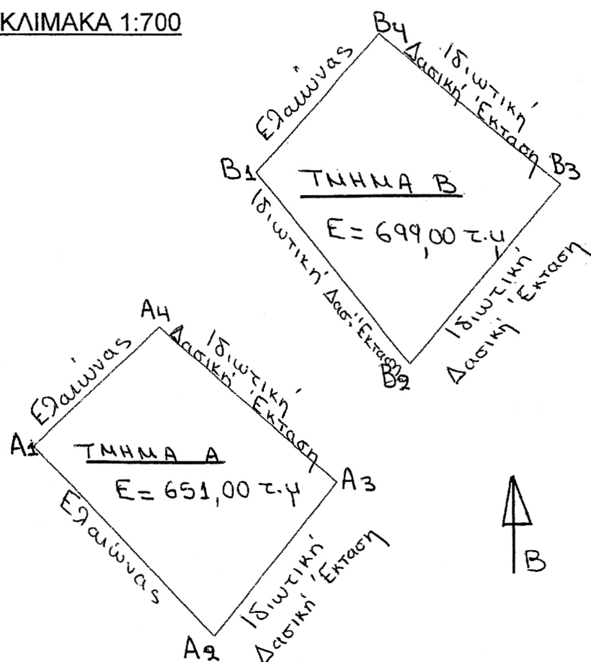

ΕΜΒΑΔΟΜΕΤΡΗΣΗ ΕΚΤΑΣΗΣ			
Με τη βοήθεια των συντεταγμένων των κορυφών του κατά ΕΓΣΑ 87'			
ΣΗΜΕΙΟ	X	Y	ΕΜΒΑΔΑ
A1	0387971	4138196	
A2	0387992	4138173	
A3	0388007	4138191	
A4	0387986	4138210	
			E=651 τ.μ
B1	0387998	4138228	
B2	0388016	4138205	
B3	0388034	4138226	
B4	0388013	4138244	
			E=699 τ.μ
ΣΥΝΟΛΙΚΟ Ε=1.350 τ.μ			

ΕΘΝΙΚΟ ΤΥΠΟΓΡΑΦΕΙΟ
Για τεχνικούς λόγους στο σχεδιάγραμμα έγινε σμίκρυνση κατά ποσοστό 78 %

Άστρος 17-1-2007
Η Συντάξασα
ΚΟΣΣΥΒΑ ΕΛΕΝΗ
ΔΑΣΟΠΟΝΟΣ

ΘΕΩΡΗΘΗΚΕ
Άστρος 19-1-2007
Ο Δασάρχης
ΓΕΩΡΓΙΟΣ ΠΟΛΙΤΗΣ
ΔΑΣΟΛΟΓΟΣ ΒΑΘΜΟΣ

ΘΕΩΡΗΘΗΚΕ
Τρίπολη 23-1-2007
Ο Δ/ντης Δασών
ΠΟΛΙΤΗΣ ΣΠΥΡΙΔΩΝ
ΔΑΣΟΛΟΓΟΣ

ΘΕΩΡΗΘΗΚΕ
Τρίπολη 25-1-2007
Η Γ.Γ.Π.Π.
ΕΓΓΕΛΑ ΑΒΟΥΡΗ



04000400802070008

ΑΠΟ ΤΟ ΕΘΝΙΚΟ ΤΥΠΟΓΡΑΦΕΙΟ
ΚΑΠΟΔΙΣΤΡΙΟΥ 34 * ΑΘΗΝΑ 104 32 * ΤΗΛ. 210 52 79 000 * FAX 210 52 21 004
ΗΛΕΚΤΡΟΝΙΚΗ ΔΙΕΥΘΥΝΣΗ: http://www.et.gr – e-mail: webmaster@et.gr